

PRIMĂRIA ORAȘUL OTOPENI


Data anunțului: 20.06.2022

ELABORARE PLAN URBANISTIC ZONAL

Adresă: NC 115005, Nr. fișă cadastrală T29, Nr. topografic al parcelei 343/8, 343/81, lot 1, lot 2, lot 3, lot 4, Oraș Otopeni, Județul Ilfov

Argumentare: P.U.Z.-ul stabilește modul specific de realizare a unei clădiri de apartamente S+P+2E+3E retras cu spațiu comercial la parter, amenajare incintă, asigurare utilități, pe o suprafață totală de 2727 mp din Oraș Otopeni. Județul Ilfov.

Inițiator: **PERSOANĂ FIZICĂ**

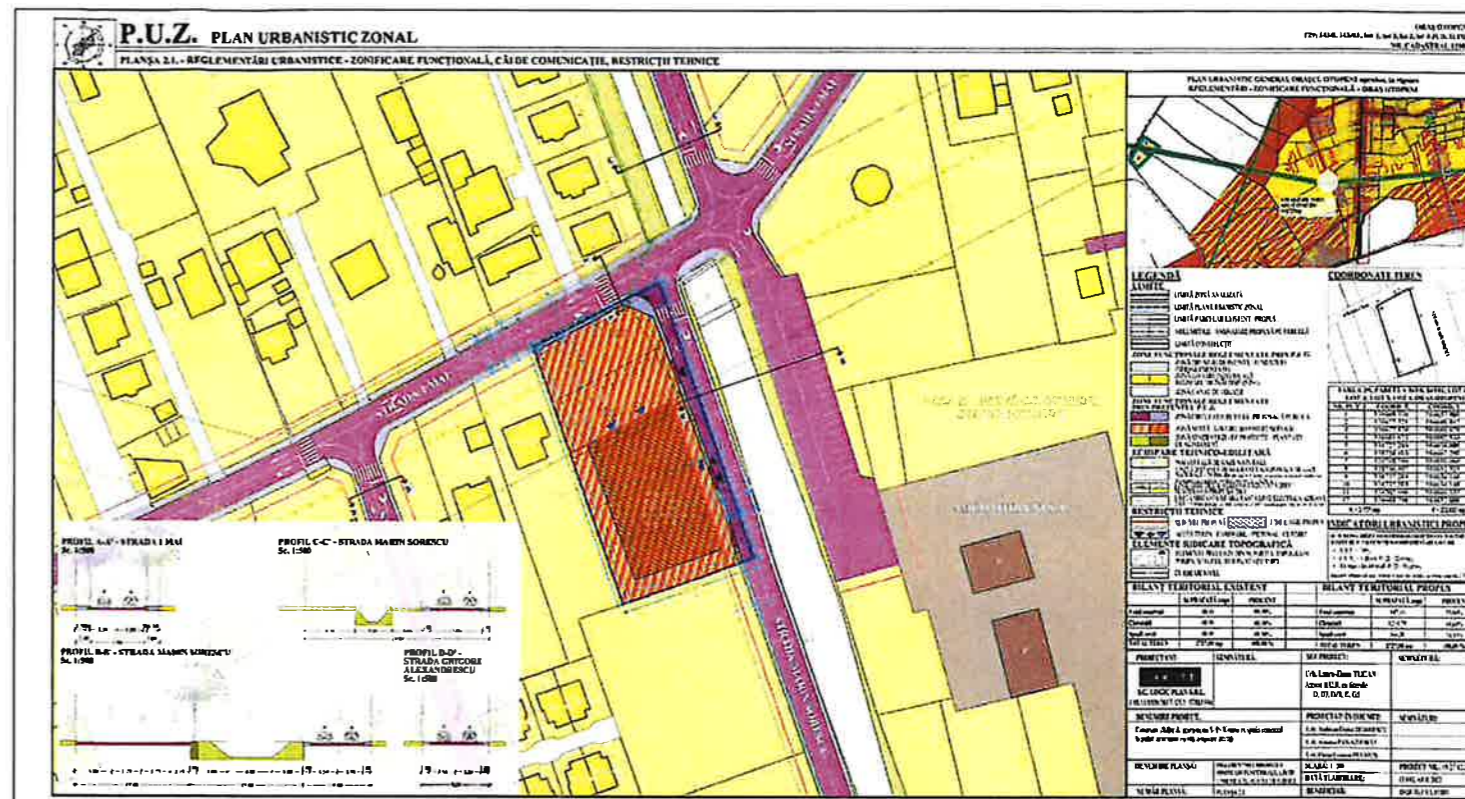

PUBLICUL ESTE INVITAT SĂ TRANSMITĂ OBSERVAȚII ȘI PROPUNERI privind elaborarea Planului Urbanistic Zonal, în perioada 27.06.2022 - 22.07.2022

Persoana responsabilă cu informarea și consultarea publicului: Primăria Orașului Otopeni, Județul Ilfov

Adresa: Strada 23 August nr. 10, Oraș Otopeni, Județul Ilfov

Telefon: 021/3520033/35/36 **Fax:** 021/3520034 **Email:** secretariat@otopeniro.ro

Observațiile sunt necesare în vederea obținerii Avizului de Oportunitate, pentru documentația de urbanism Plan urbanistic Zonal „*Construire clădire de apartamente S+P+3E retras cu spațiu comercial la parter, amenajare incintă, asigurare utilități*”.

Răspunsul la observațiile transmise va fi publicat pe site-ul primăriei (<https://www.otopeniro.ro/>) în termen de **maxim 25 zile** de la primirea tuturor observațiilor și de la încheierea perioadei de consultare a publicului.

Etapele preconizate pentru consultarea publicului până la aprobarea planului:

- Etapa elaborării propunerilor ce vor fi supuse procesului de avizare - la stabilirea rezoluției CTATU în ceea ce privește soluția tehnico-urbanistică a documentației de urbanism analizată.