


**PRIMARIA
ORASULUI
OTOPENI**

Data anuntului:

24.11.2021

**INTENTIE DE
ELABORARE
PLAN
URBANISTIC
ZONAL**

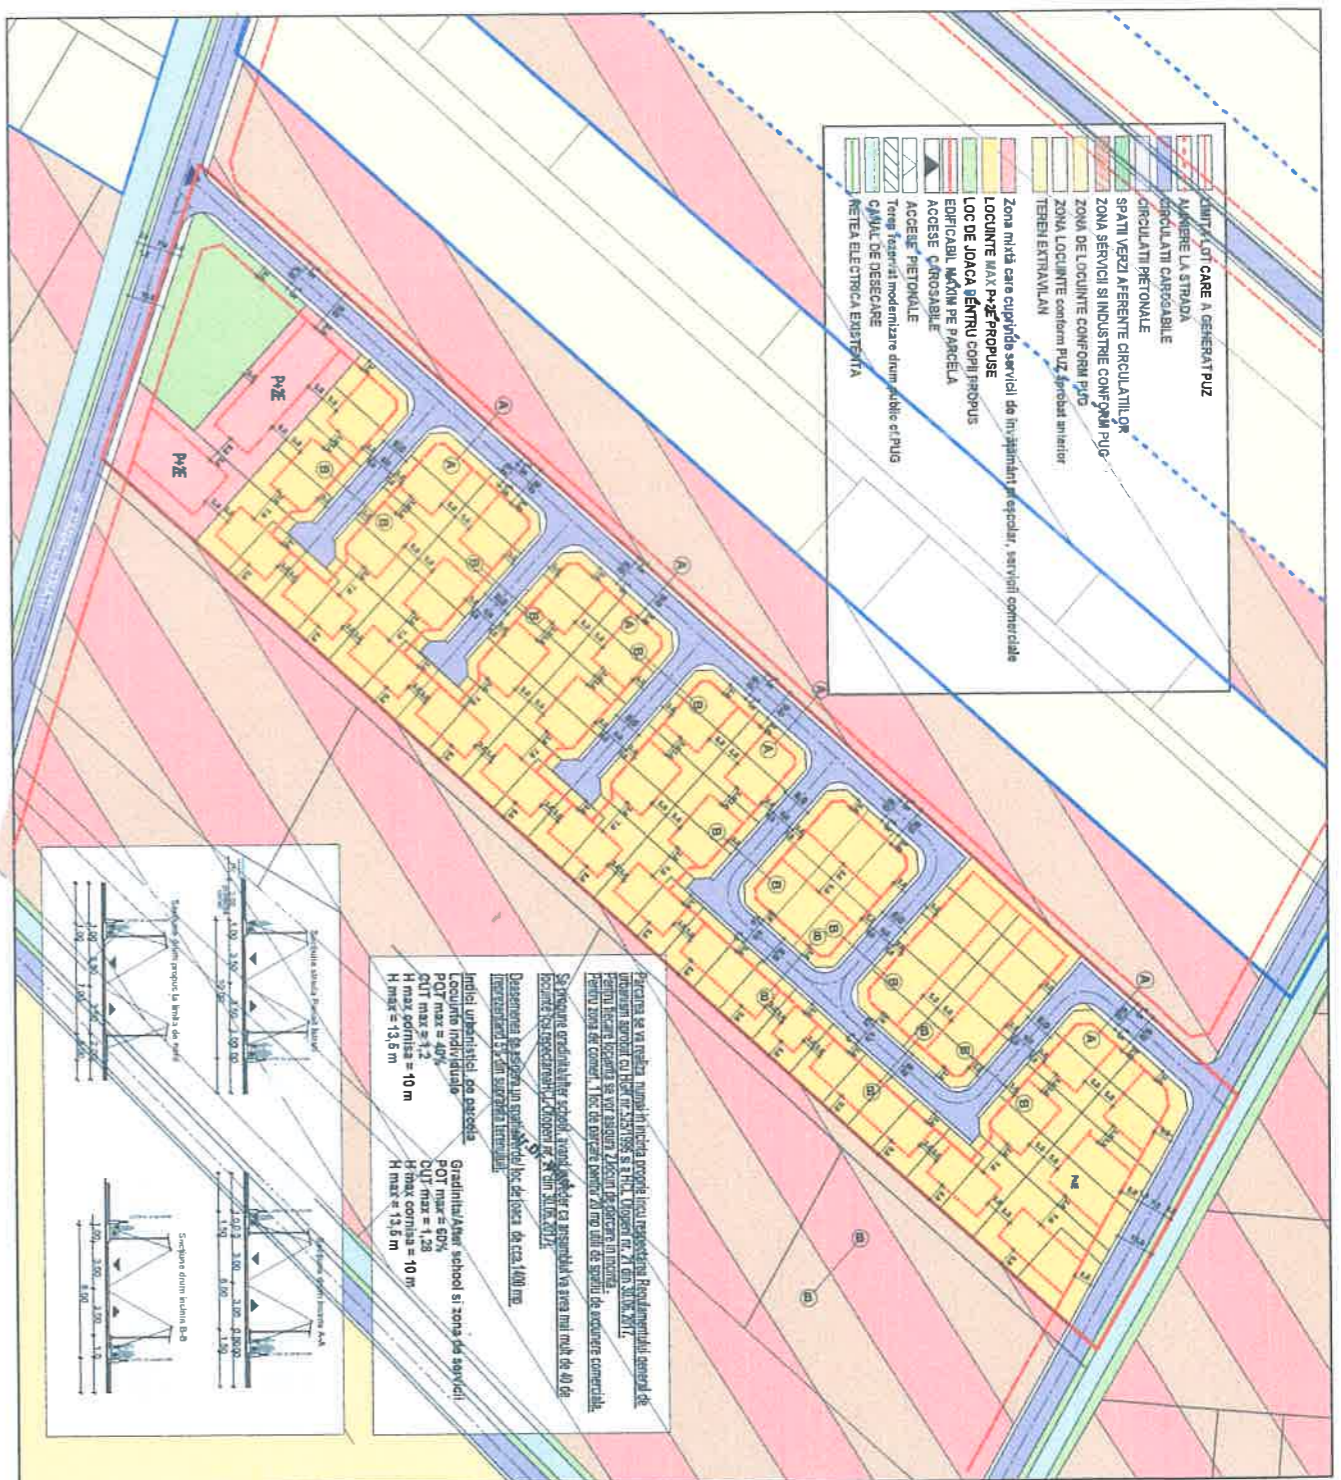

Initiatori : SC PEARL HIGHLAND SRL
Elaborator : B.I.A. arh. Craiu Florin Iulian

PUBLICUL ESTE INVITAT SA TRANSMITA OBSERVATIILE
asupra documentelor expuse la sediul Primariei orasului OTOPENI
in perioada 24.11.2021 - 19.12.2021

**PUBLICUL ESTE INVITAT SA PARTICIPE
LA CONSULTAREA ASUPRA INTENTIEI DE ELABORARE**

PUZ - Reparcelare pentru realizare locuinte individuale cu functiuni complementare,
cu regim de înălțime max.P+2E,
Strada Panait Istrati, fn, T 11, parcela 208/3, nr.cad.2773, oraș OTOPENI

Raspunsul la observatiile transmise va fi afisat la sediul Primariei in max. 15 zile
de la incheierea perioadei de consultare a publicului cel mai tarziu in

03.01.2022

Persoanele responsabile cu informarea si consultarea publicului:
SERVICIUL URBANISM DIN CADRUL PRIMARIEI
Adresa: Otopeni, str. 23 August nr.10, județul Ilfov