

PRIMARIA ORASULUI OTOPENI
DATA ANUNTULUI: 23.09.2021


ANUNT DE ELABORARE PLAN URBANISTIC ZONAL

ADRESA: Calea Bucurestilor, NR 227-233, NC 104098, CF 104098, Oras Otopeni, Judet Ilfov

ARGUMENTARE: Construire spatii comerciale, alimentatie publica, servicii, P+1, modificare P.U.Z.

INITIATOR: S.C NUSCO IMOBILIARA S.A

ELABORATOR: S.C. ASCO CONSTRUCTII S.R.L.

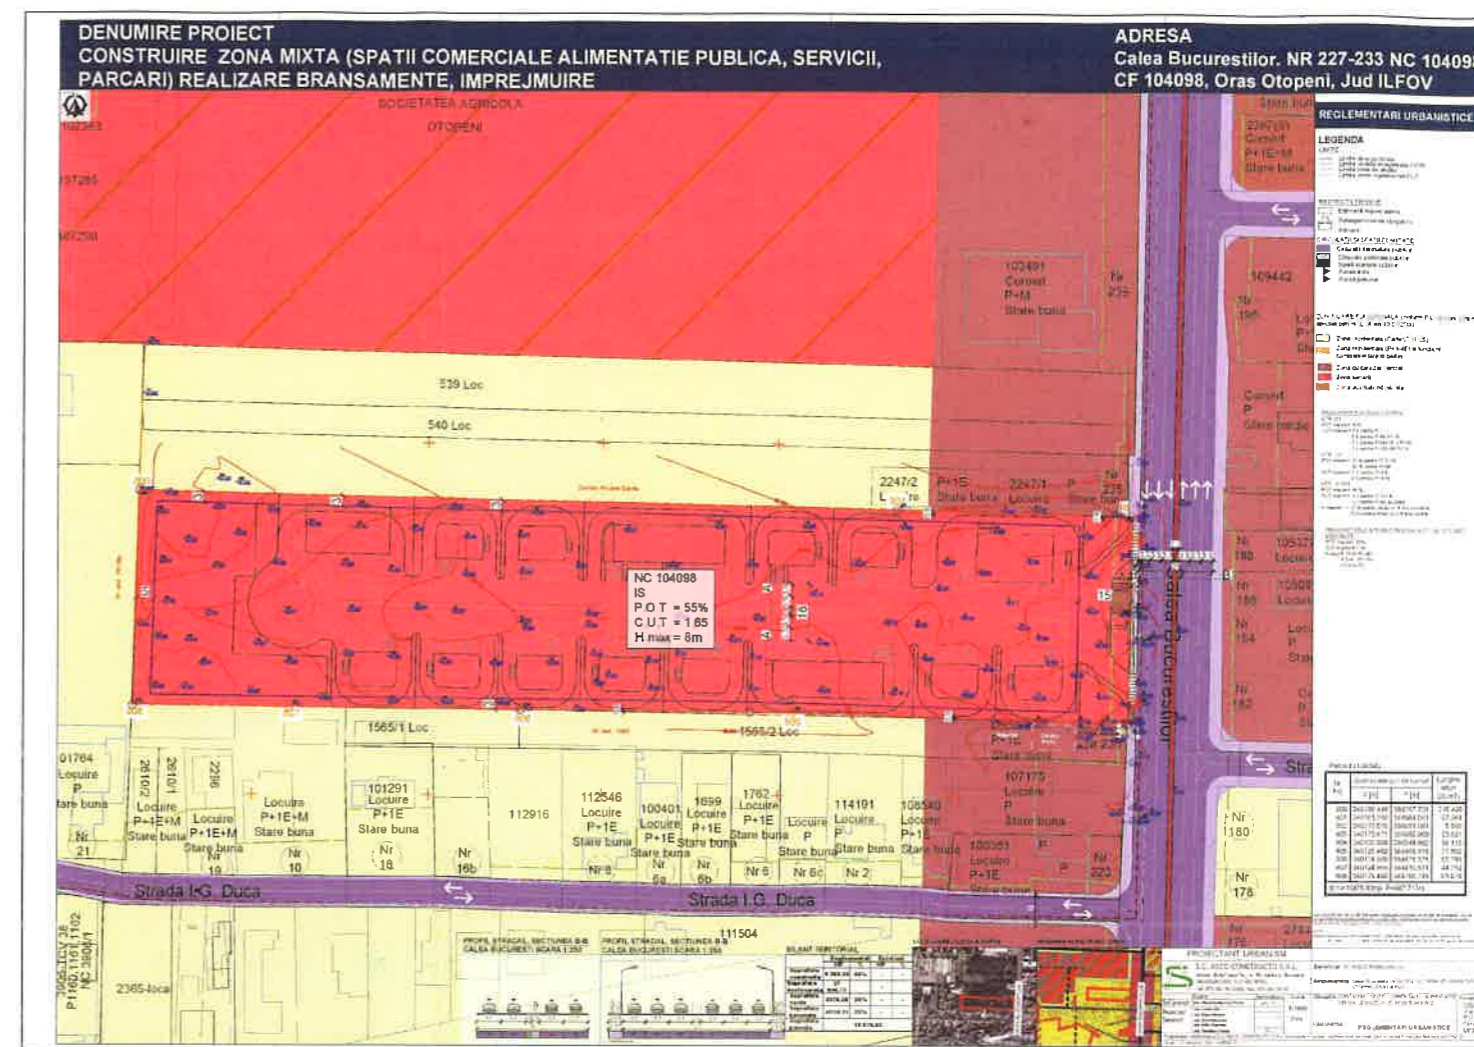

PUBLICUL ESTE INVITAT SA TRANSMITA OBSERVATII SI PROPUNERI

**PRIVIND INTENTIA DE ELABORARE PLAN URBANISTIC ZONAL
IN PERIOADA: 23.09.2021-11.10.2021**

**PERSOANA RESPONSABILA CU INFORMAREA SI CONSULTAREA PUBLICULUI: DIRECTIA URBANISM SI AMENAJAREA TERITORIULUI DIN
CADRUL PRIMARIEI ORASULUI OTOPENI**

**OBSERVATIILE SUNT NECESARE IN VEDEREA STABILIRII CERINTELOR DE ELABORARE A DOCUMENTATIEI PLAN URBANISTIC ZONAL
"CONSTRUIRE SPATII COMERCIALE, ALIMENTATIE PUBLICA, SERVICII, P+1E, MODIFICARE PUZ"
RASPUNSUL LA OBSERVATIILE TRANSMISE VA FI AFISAT LA SEDIUL PRIMARIEI ORASULUI OTOPENI**

ETAPELE PRECONIZATE PENTRU CONSULTAREA PUBLICULUI, PANA LA APROBAREA PLANULUI:

- ANUNTAREA INTENTIEI DE ELABORARE - P.U.Z.;
- STABILIREA REZOLUTIEI C.T.A.T.U. IN CEEA CE PRIVESTE SOLUTIA TEHNICO-URBANISTICA A DOCUMENTATIEI DE URBANISM ANALIZATA;
- ELABORAREA PROPUNERII FINALE, CARE INCLUDE TOATE OBSERVATIILE AVIZATORILOR.