

PRIMĂRIA ORAȘULUI OTOPENI


Data anunțului: 08.02.2023

ELABORARE PLAN URBANISTIC ZONAL

Adresă: NC 115005, Nr. fișă cadastrală T29, Nr. topografic al parcelei 343/8, 343/81, lot 1, lot 2, lot 3, lot 4, Oraș Otopeni, Județul Ilfov

Argumentare: P.U.Z.-ul stabilește modul specific de realizare a unei clădiri de apartamente S+P+3E retras cu spațiu comercial la parter, amenajare incintă, asigurare utilități, pe o suprafață totală de 2727 mp din Oraș Otopeni, Județul Ilfov.

Inițiator: **PERSOANĂ FIZICĂ**

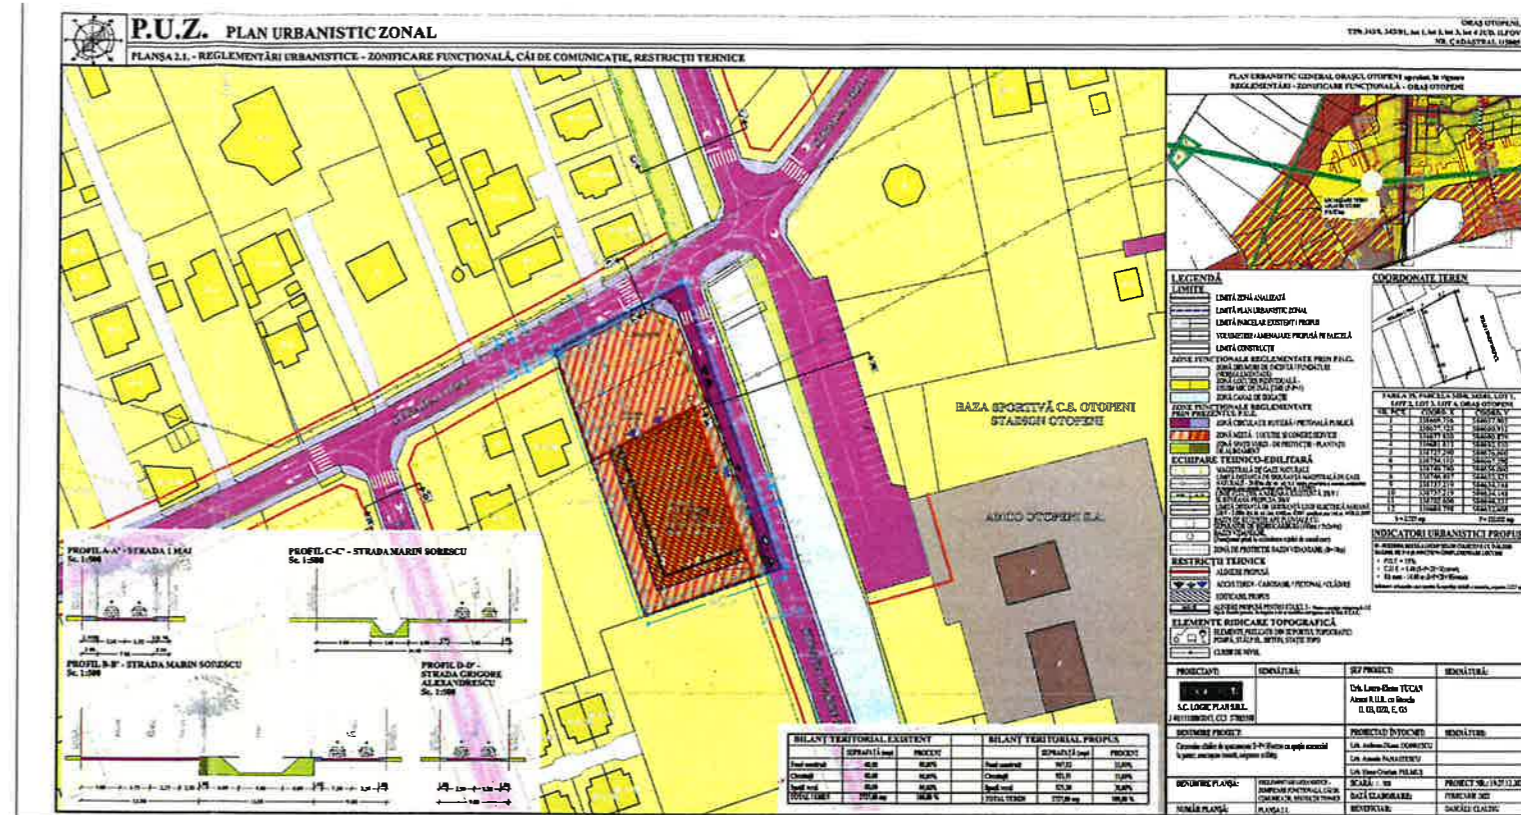

PUBLICUL ESTE INVITAT SĂ TRANSMITĂ OBSERVAȚII ȘI PROPUNERI privind elaborarea Planului Urbanistic Zonal, în perioada 23.02.2023 - 09.03.2023

Persoana responsabilă cu informarea și consultarea publicului: Primăria Orașului Otopeni, Județul Ilfov

Adresa: Strada 23 August nr. 10, Oraș Otopeni, Județul Ilfov

Telefon: 021/3520033/35/36 Fax: 021/3520034 Email: secretariat@otopeniro.ro

Observațiile sunt necesare în vederea obținerii Avizului de Oportunitate, pentru documentația de urbanism Plan urbanistic Zonal „Construire clădire de apartamente S+P+3E retras cu spațiu comercial la parter, amenajare incintă, asigurare utilități”.

Răspunsul la observațiile transmise va fi publicat pe site-ul primăriei (<https://www.otopeniro.ro/>) în termen de maxim 15 zile de la primirea tuturor observațiilor și de la încheierea perioadei de consultare a publicului.

Etapele preconizate pentru consultarea publicului:

- Implicarea publicului în etapa aprobării P.U.Z.