

PRIMĂRIA ORAȘULUI OTOPENI

Data anunțului: 07.12.2023


INTENȚIE DE ELABORARE PLAN URBANISTIC ZONAL (PUZ)

Adresa: Strada Maramureș nr. 26, Lot 6, NC 117639
T25, Pa330, Lot 21/1, 22/1, 23/1, 23/2, Oraș Otopeni

Argumentare: CONSTRUIRE LOCUINȚE COLECTIVE P+2E+3ER
împrejmuire teren și organizare executare lucrări

Inițiator: SC GRAMIRO AG OTOPENI-RESIDENCE SRL

Elaborator: SC GRN STUDIO DESIGN SRL

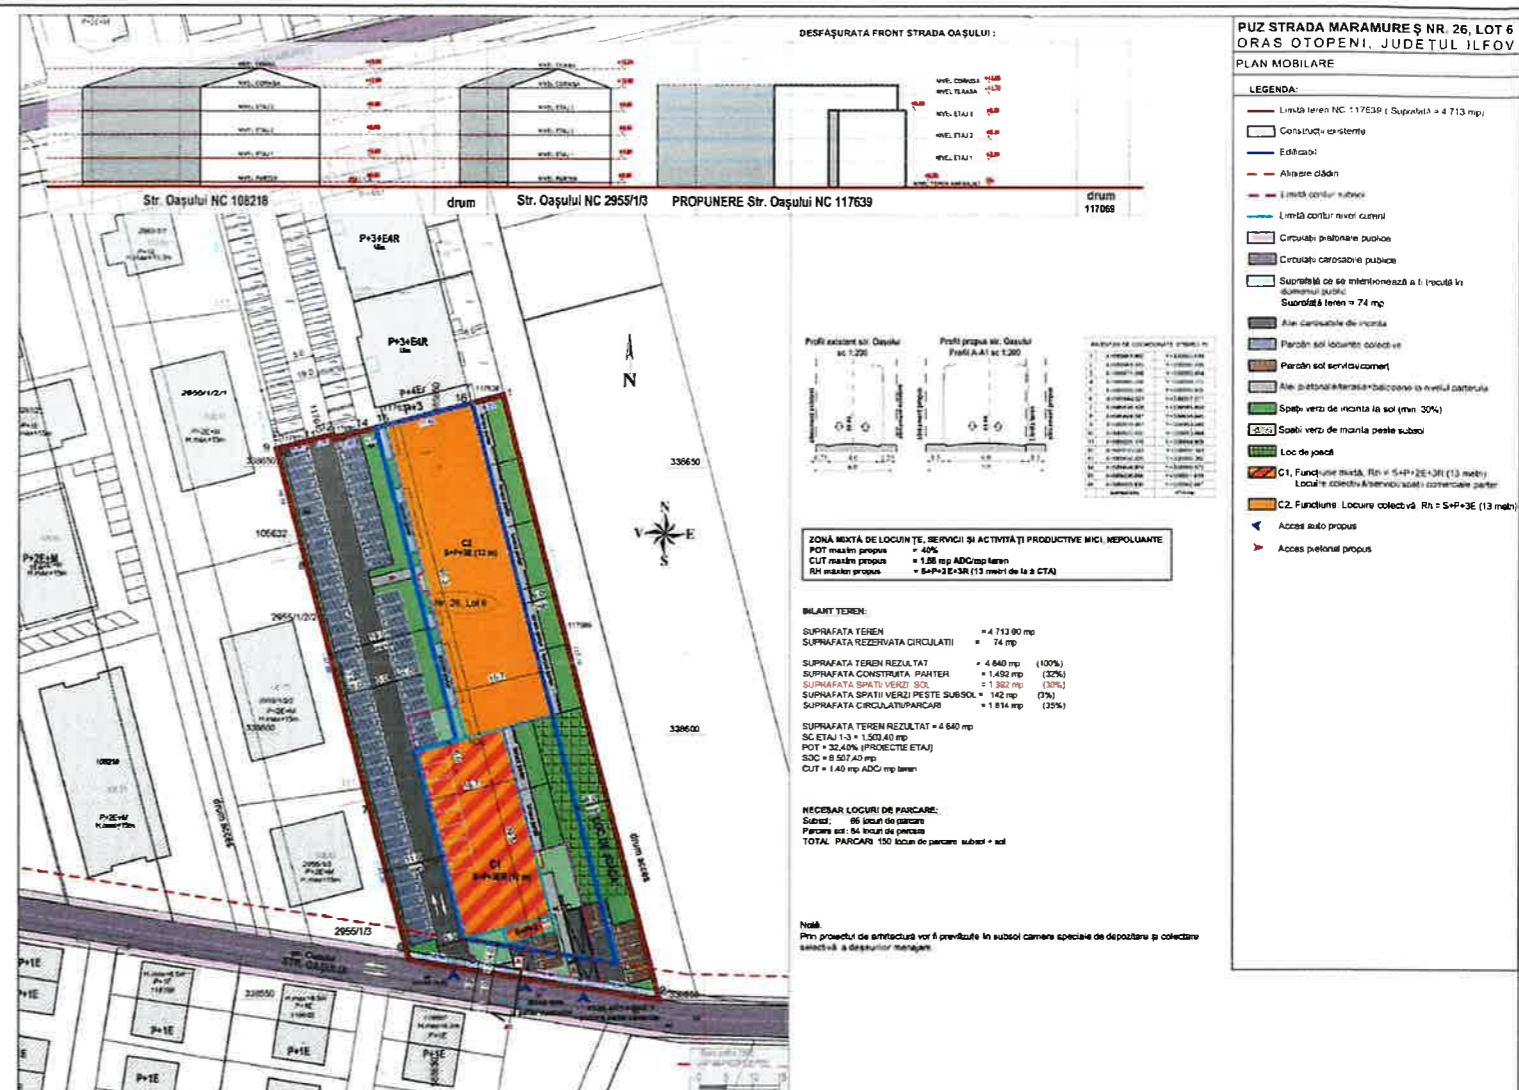

PUBLICUL ESTE INVITAT SĂ TRANSMITĂ OBSERVAȚII ȘI PROPUNERI privind intenția de elaborare a planului urbanistic zonal (PUZ) în perioada 07.12.2023 - 31.12.2023 (25 zile calendaristice din momentul afișării pe pagina de internet a Primăriei orașului Otopeni - www.otopeniro.ro sau la sediul Primăriei)

PRIMĂRIA ORAȘULUI OTOPENI prin SERVICIUL URBANISM va informa în scris proprietarii ce au transmis observații, sugestii sau opinii.

Persoană responsabilă cu informarea și consultarea publicului: PRIMĂRIA ORAȘULUI OTOPENI, Serviciul Urbanism

Adresa: Strada 23 August nr. 10, cod poștal 075100, oraș Otopeni, jud. Ilfov, telefon: (+4) 21 352 00 33, int. 128

Observațiile sunt necesare în vederea stabilirii cerințelor de avizare.

Etape preconizate pentru consultarea publicului până la aprobarea planului urbanistic zonal (PUZ):

- OBȚINERE AVIZ DE OPORTUNITATE PUZ
- AVIZARE PUZ
- APROBARE PUZ