

PRIMĂRIA ORAȘUL OTOPENI


Data anunțului: 28.04.2023

INTENȚIE DE ELABORARE PLAN URBANISTIC ZONAL

Adresă: NC 114463, Carte funciară 114463, Nr. fișă cadastrală T19, Nr. topografic al parcelei 286, lot 7 și lot 8, Oraș Otopeni, Județul Ilfov

Argumentare: P.U.Z.-ul stabilește modul specific de parcelare și construire a unui ansamblu de locuințe colective S+P+2E, semicolective, cuplate și individuale P+1E+M și funcțiuni complementare

Inițiator: **PERSOANĂ FIZICĂ**

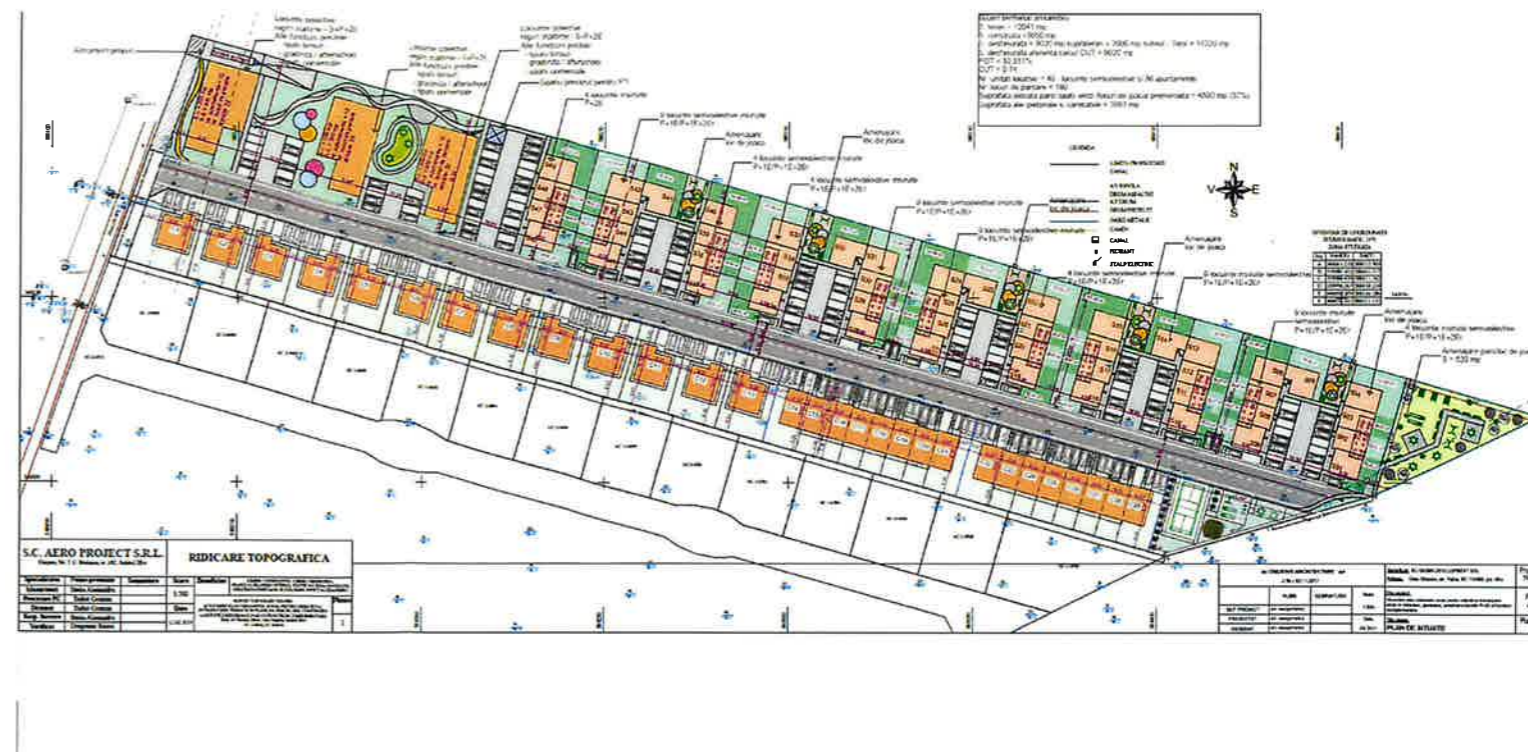

PUBLICUL ESTE INVITAT SĂ TRANSMITĂ OBSERVAȚII ȘI PROPUNERI

privind intenția de elaborare a Planului Urbanistic Zonal,

în perioada 28.04.2023 - 22.05.2023

Persoana responsabilă cu informarea și consultarea publicului: Primăria Orașului Otopeni, Județul Ilfov

Adresa: Strada 23 August nr. 10, Oraș Otopeni, Județul Ilfov

Telefon: 021/3520033/35/36 **Fax:** 021/3520034 **Email:** secretariat@otopeniro.ro

Observațiile sunt necesare în vederea obținerii Avizului de Oportunitate, pentru documentația de urbanism Plan Urbanistic Zonal „Parcelare și construire a unui ansamblu de locuințe colective S+P+2E, semicolective, cuplate și individuale P+1E+M și funcțiuni complementare”.

Răspunsul la observații va fi transmis în termen de **maxim 15 zile** de la primirea tuturor observațiilor și de la încheierea perioadei de consultare a publicului.

Etapele preconizate pentru consultarea publicului până la aprobarea planului:

- Etapa pregătitoare - anunțarea intenției de elaborare - pe site-ul Primăriei Orașului Otopeni (<https://www.otopeniro.ro/>);
- Etapa elaborării propunerilor ce vor fi supuse procesului de avizare - la stabilirea rezoluției CTATU în ceea ce privește soluția tehnico-urbanistică a documentației de urbanism analizată.