

PRIMĂRIA ORAȘUL OTOPENI


Data anunțului: 12.04.2023

# INTENȚIE DE ELABORARE PLAN URBANISTIC ZONAL

Adresă: NC 118003, Nr. fișă cadastrală T20; T21, Nr. topografic al parcelei 293/33, 298/32, Oraș Otopeni, Județul Ilfov

Argumentare: P.U.Z.-ul stabilește modul specific de realizare a patru clădiri de apartamente P+2E+3E retras și amenajare incintă, pe o suprafață totală de 2680 mp din Oraș Otopeni, Județul Ilfov.

Inițiator: PERSOANĂ FIZICĂ

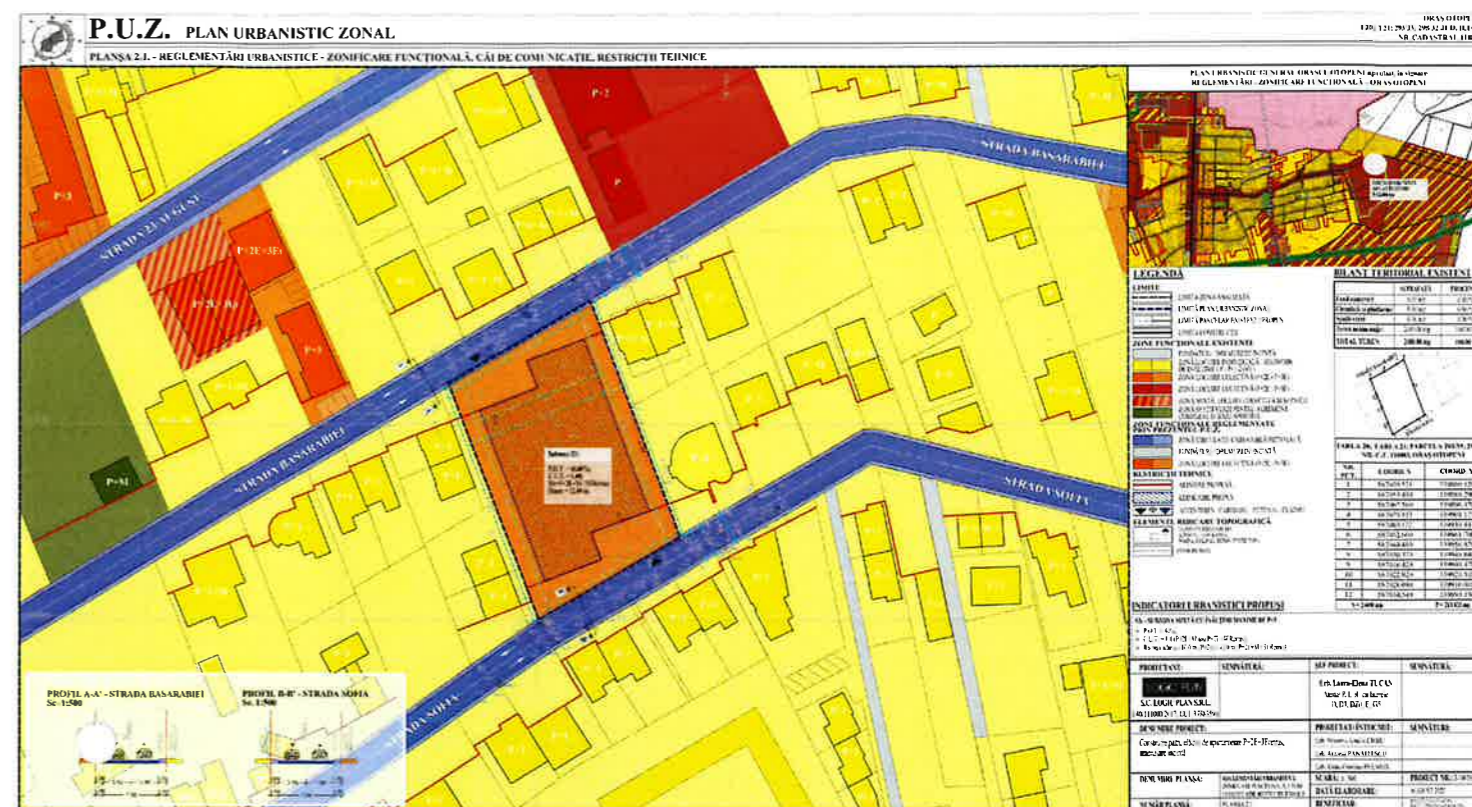

## PUBLICUL ESTE INVITAT SĂ TRANSMITĂ OBSERVAȚII ȘI PROPUNERI

privind intenția de elaborare a Planului Urbanistic Zonal,  
în perioada 12.04.2023 - 06.05.2023

Persoana responsabilă cu informarea și consultarea publicului: Primăria Orașului Otopeni, Județul Ilfov

Adresa: Strada 23 August nr. 10, Oraș Otopeni, Județul Ilfov

Telefon: 021/3520033/35/36 Fax: 021/3520034 Email: [secretariat@otopeniro.ro](mailto:secretariat@otopeniro.ro)

Observațiile sunt necesare în vederea obținerii Avizului de Oportunitate, pentru documentația de urbanism Plan Urbanistic Zonal „*Construire patru clădiri de apartamente P+2E+3E retras, amenajare incintă*”.

Răspunsul la observațiile transmise va fi publicat pe site-ul primăriei (<https://www.otopeniro.ro/>) în termen de **maxim 15 zile** de la primirea tuturor observațiilor și de la încheierea perioadei de consultare a publicului.

Etapele preconizate pentru consultarea publicului până la aprobarea planului:

- Etapa pregătitoare - anunțarea intenției de elaborare - pe site-ul Primăriei Orașului Otopeni (<https://www.otopeniro.ro/>);
- Etapa elaborării propunerilor ce vor fi supuse procesului de avizare - la stabilirea rezoluției CTATU în ceea ce privește soluția tehnico-urbanistică a documentației de urbanism analizată.